




aree pedonali e piste ciclabili



arredi e complementi

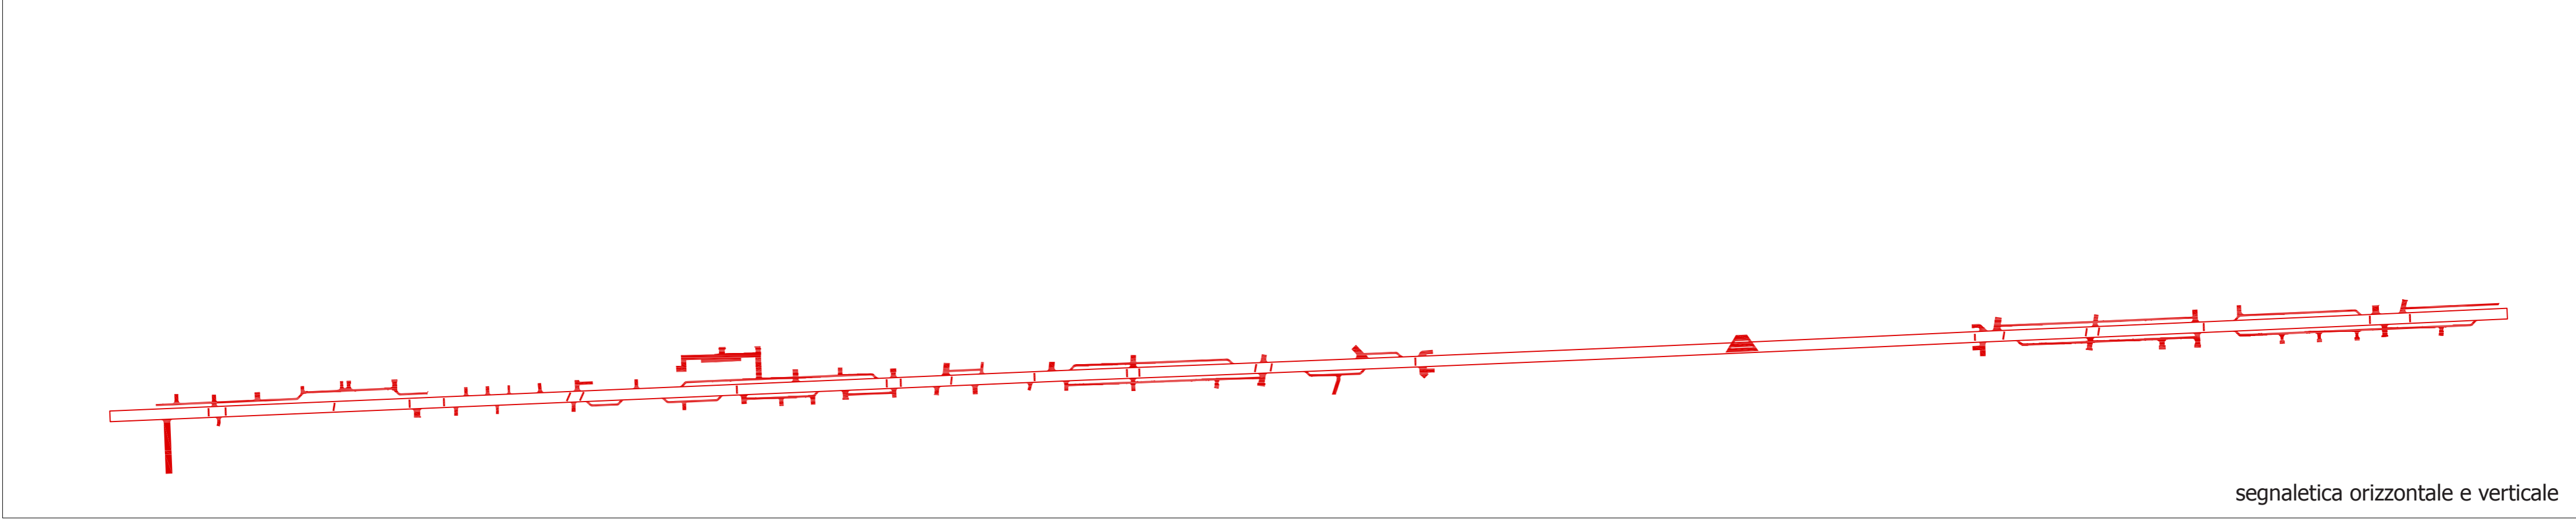

segnaletica orizzontale e verticale