



PROVINCIA DI TORINO  
*SETTORE TECNICO LAVORI PUBBLICI*  
*SEZIONE TERRITORIO*

**LAVORI DI  
MANUTENZIONE STRAORDINARIA  
DELLA VIABILITA' STRADALE**

PROGETTO DEFINITIVO-ESECUTIVO

**OGGETTO: TAVOLE GRAFICHE**

**DATA:** luglio 2010

**SETTORE TECNICO LL.PP. – SEZIONE TERRITORIO**


**PROGETTISTA**

Arch. Roberta AIME  
Arch. Valentina RINARELLI  
Arch. Laura GAIO


**RESPONSABILE DEL PROCEDIMENTO**

Ing. Silvano TEMPO


TAV. 1' - Apertura incrocio semaforizzato in Corso Francia angolo Corso Antony - BORGATA PARADISO

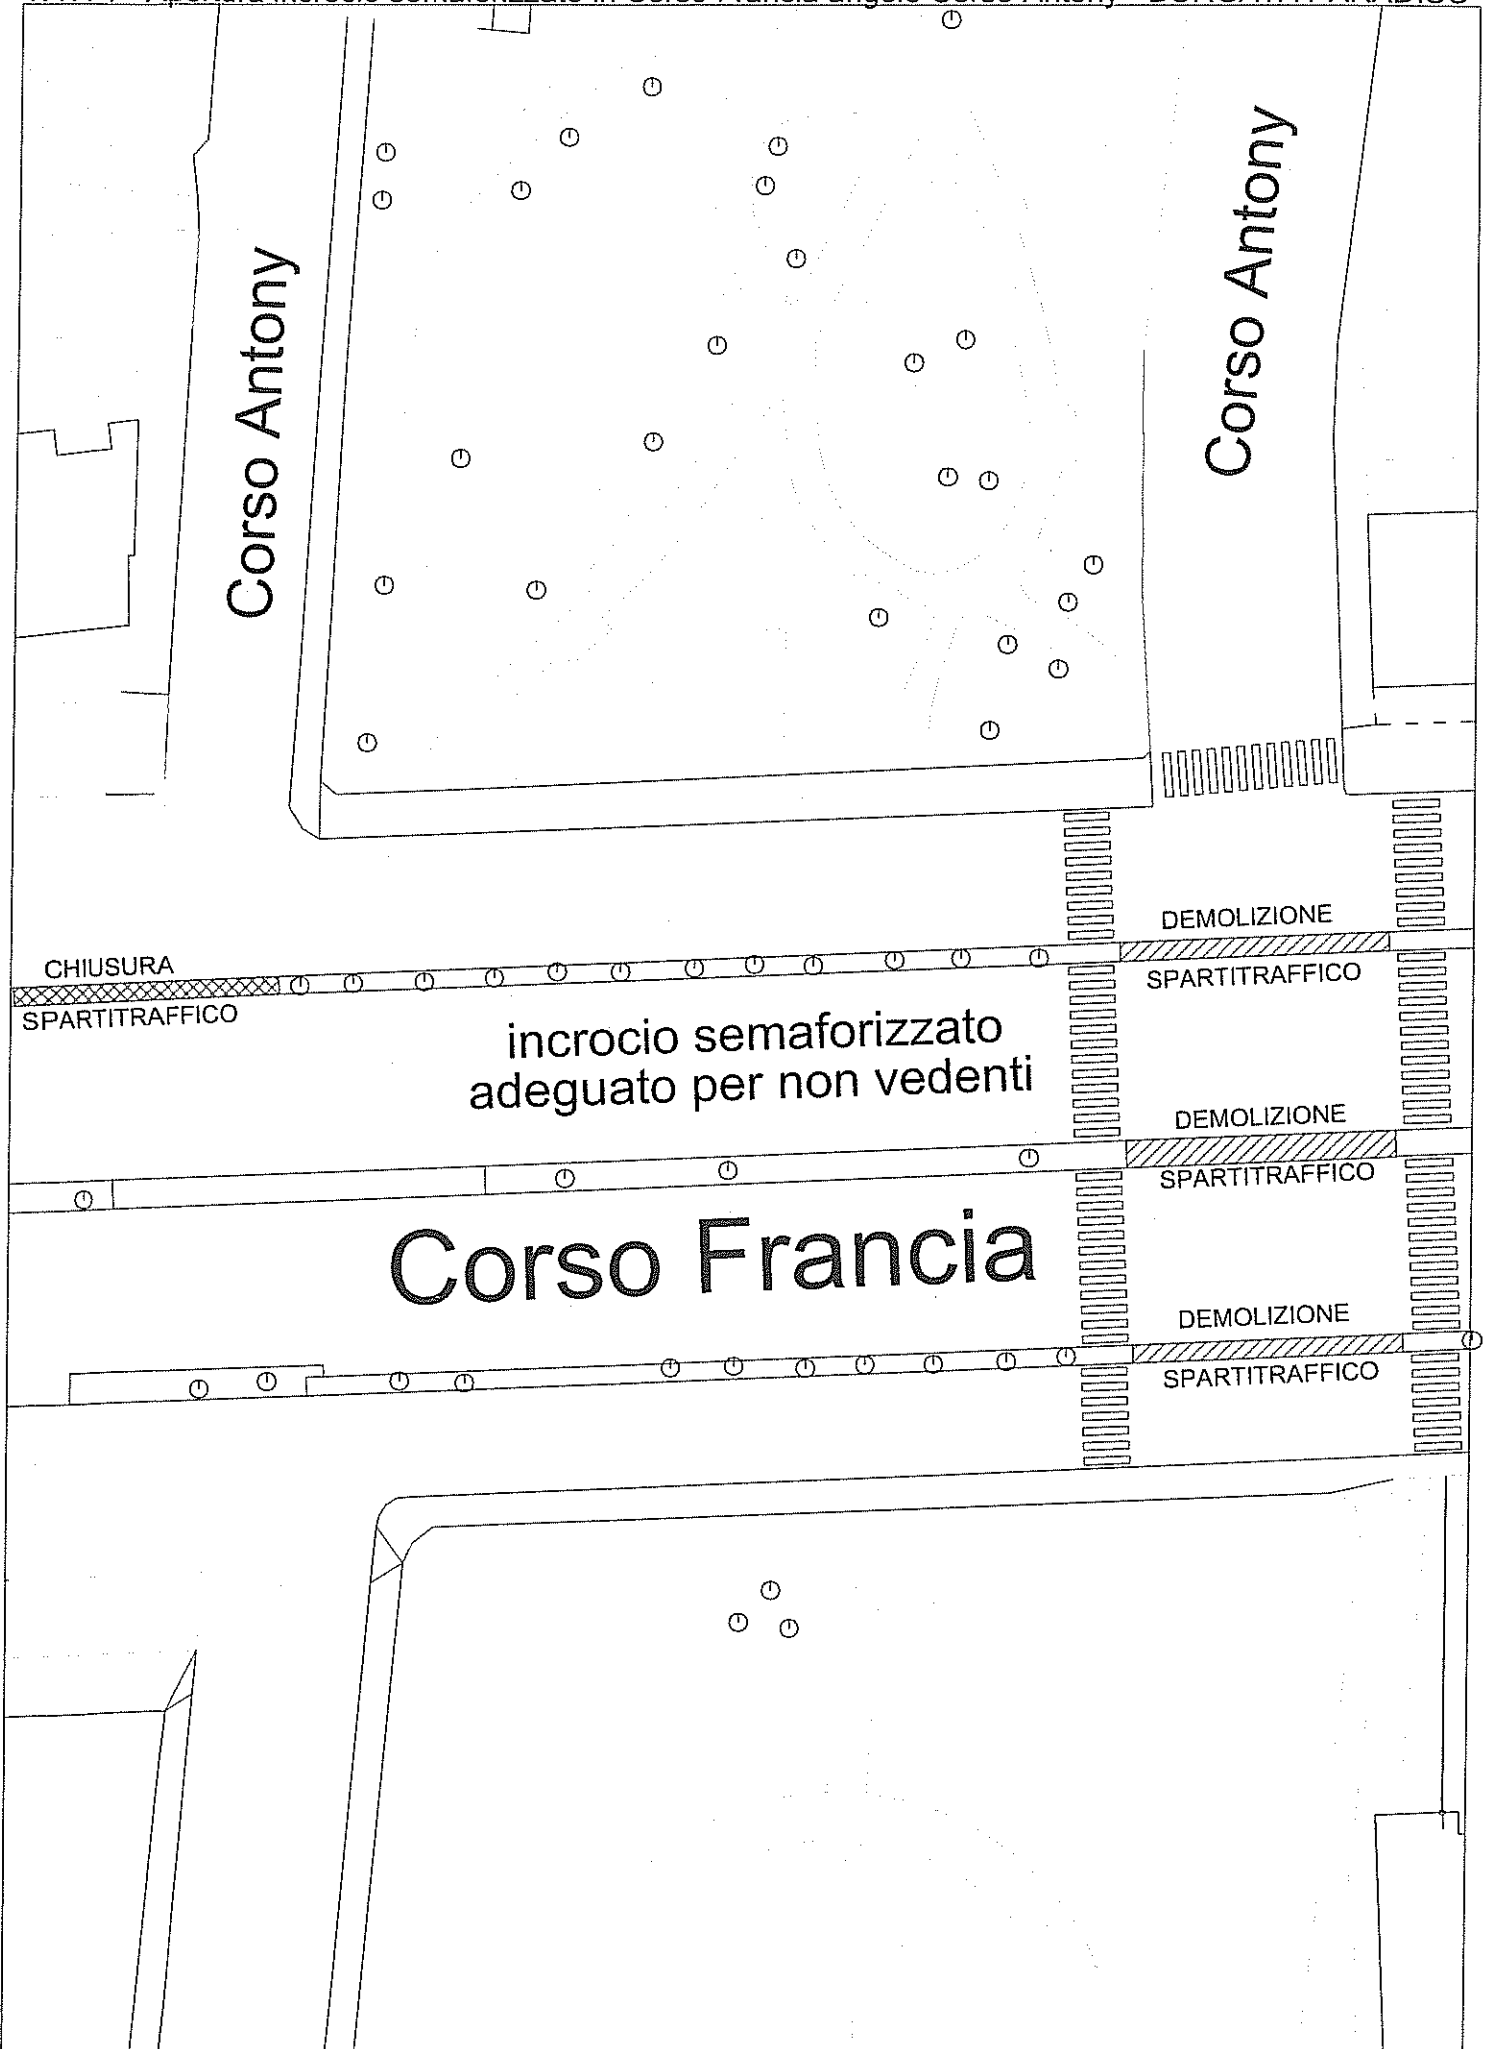

TAV. 2 - Creazione attraversamento pedonale protetto in Via De Amicis angolo Corso Antony

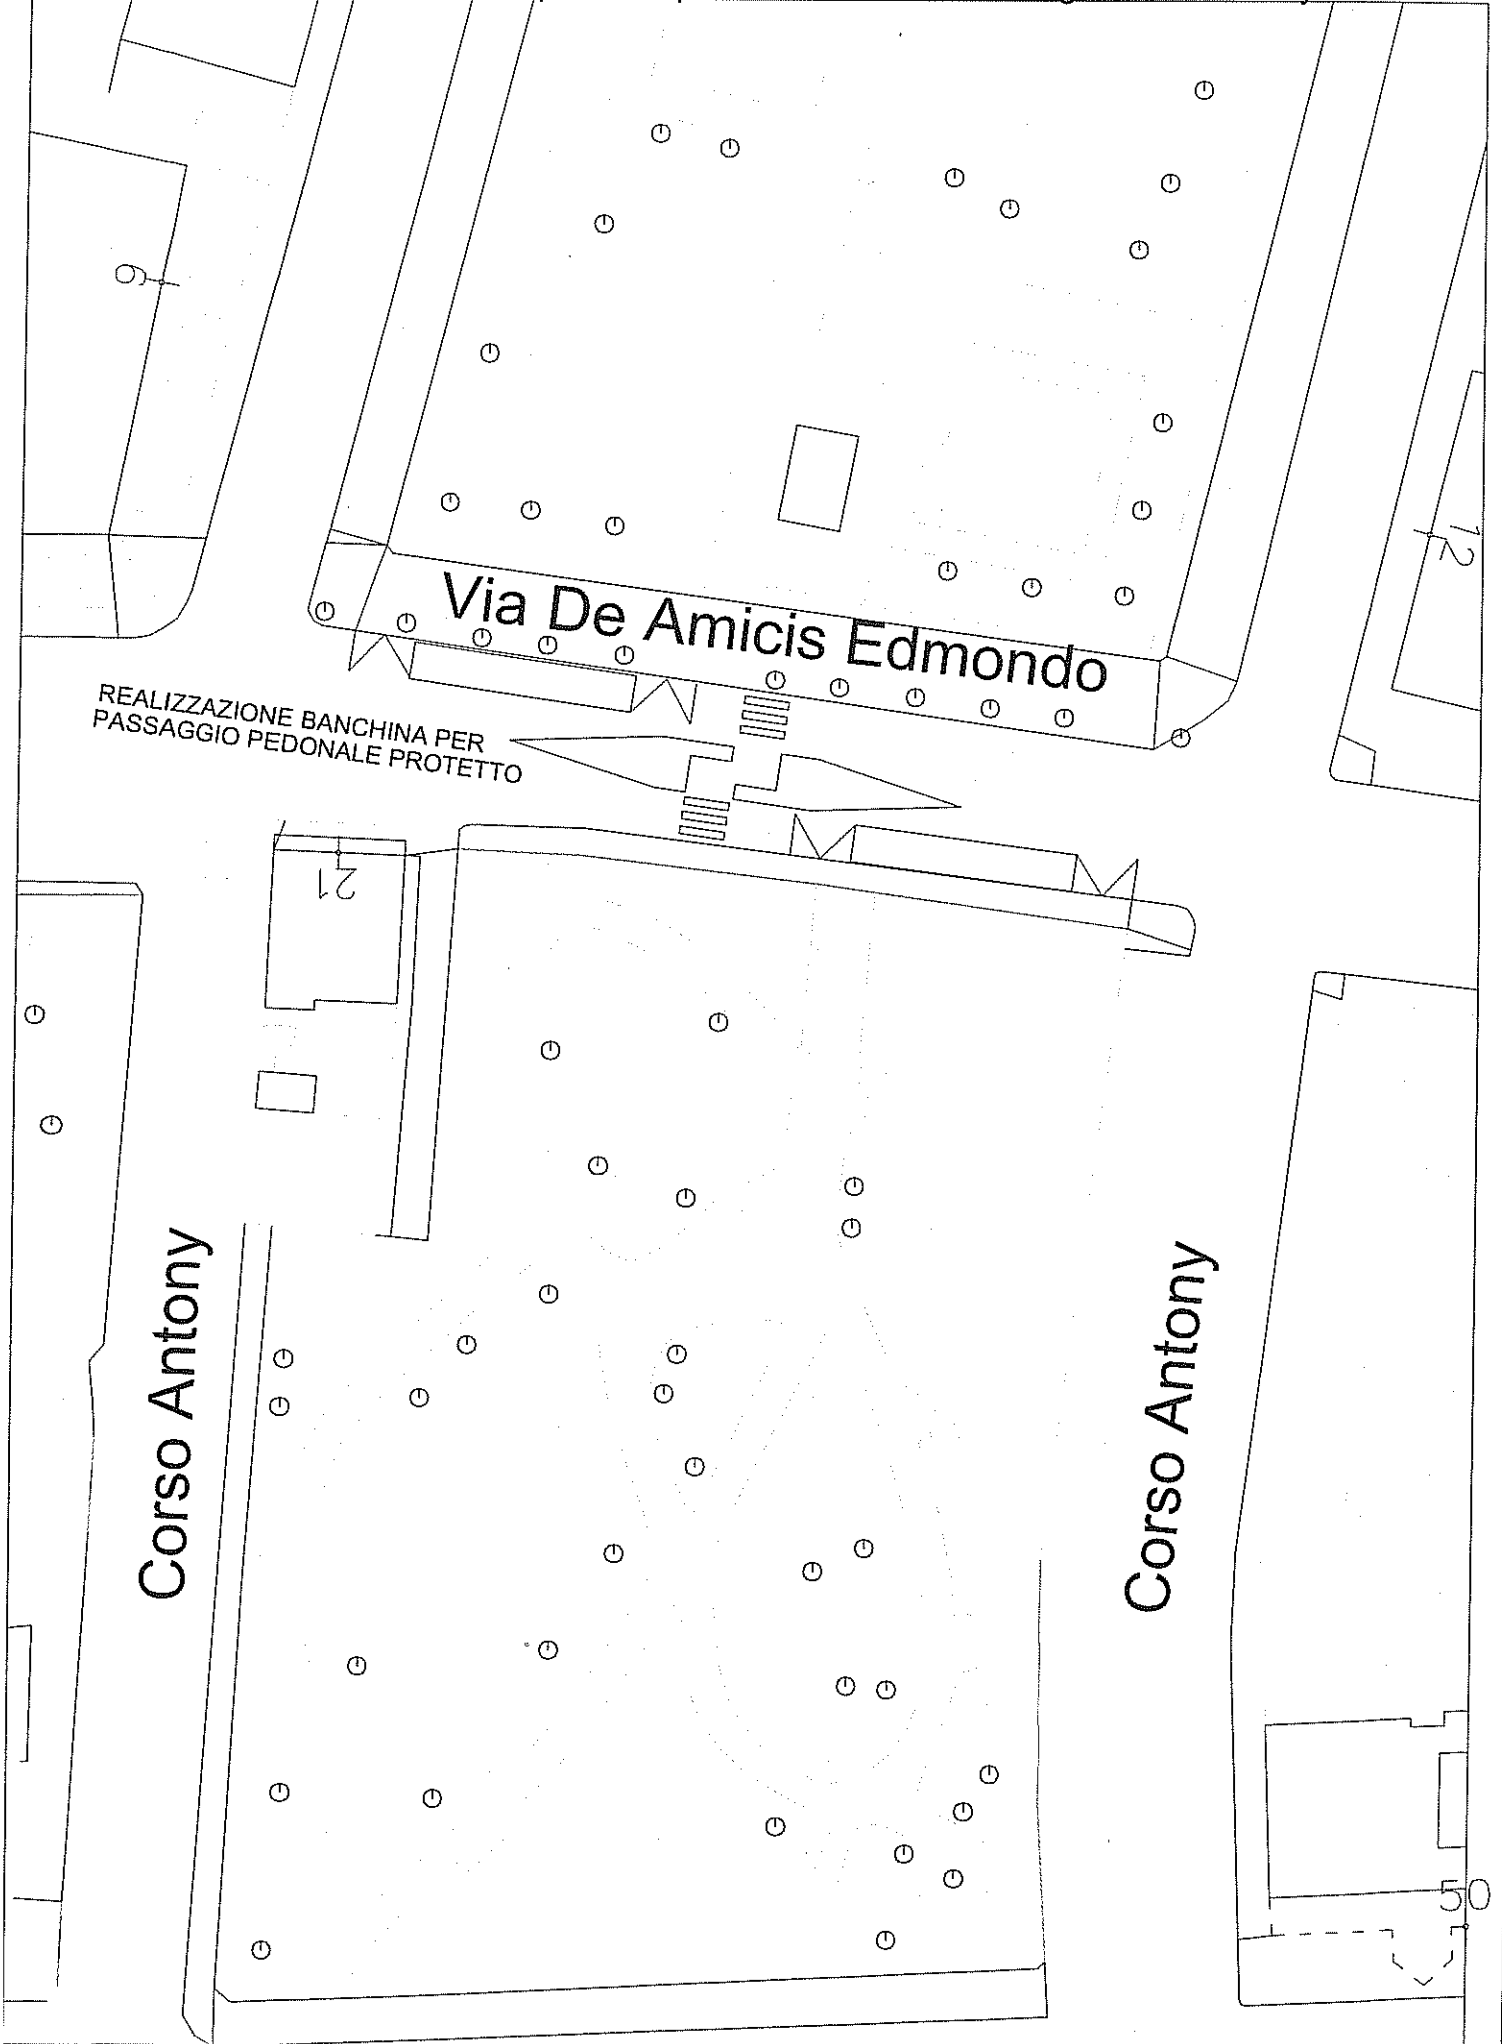

TAV. 3 - Riqualificazione viabilità parcheggio Villa Rosa

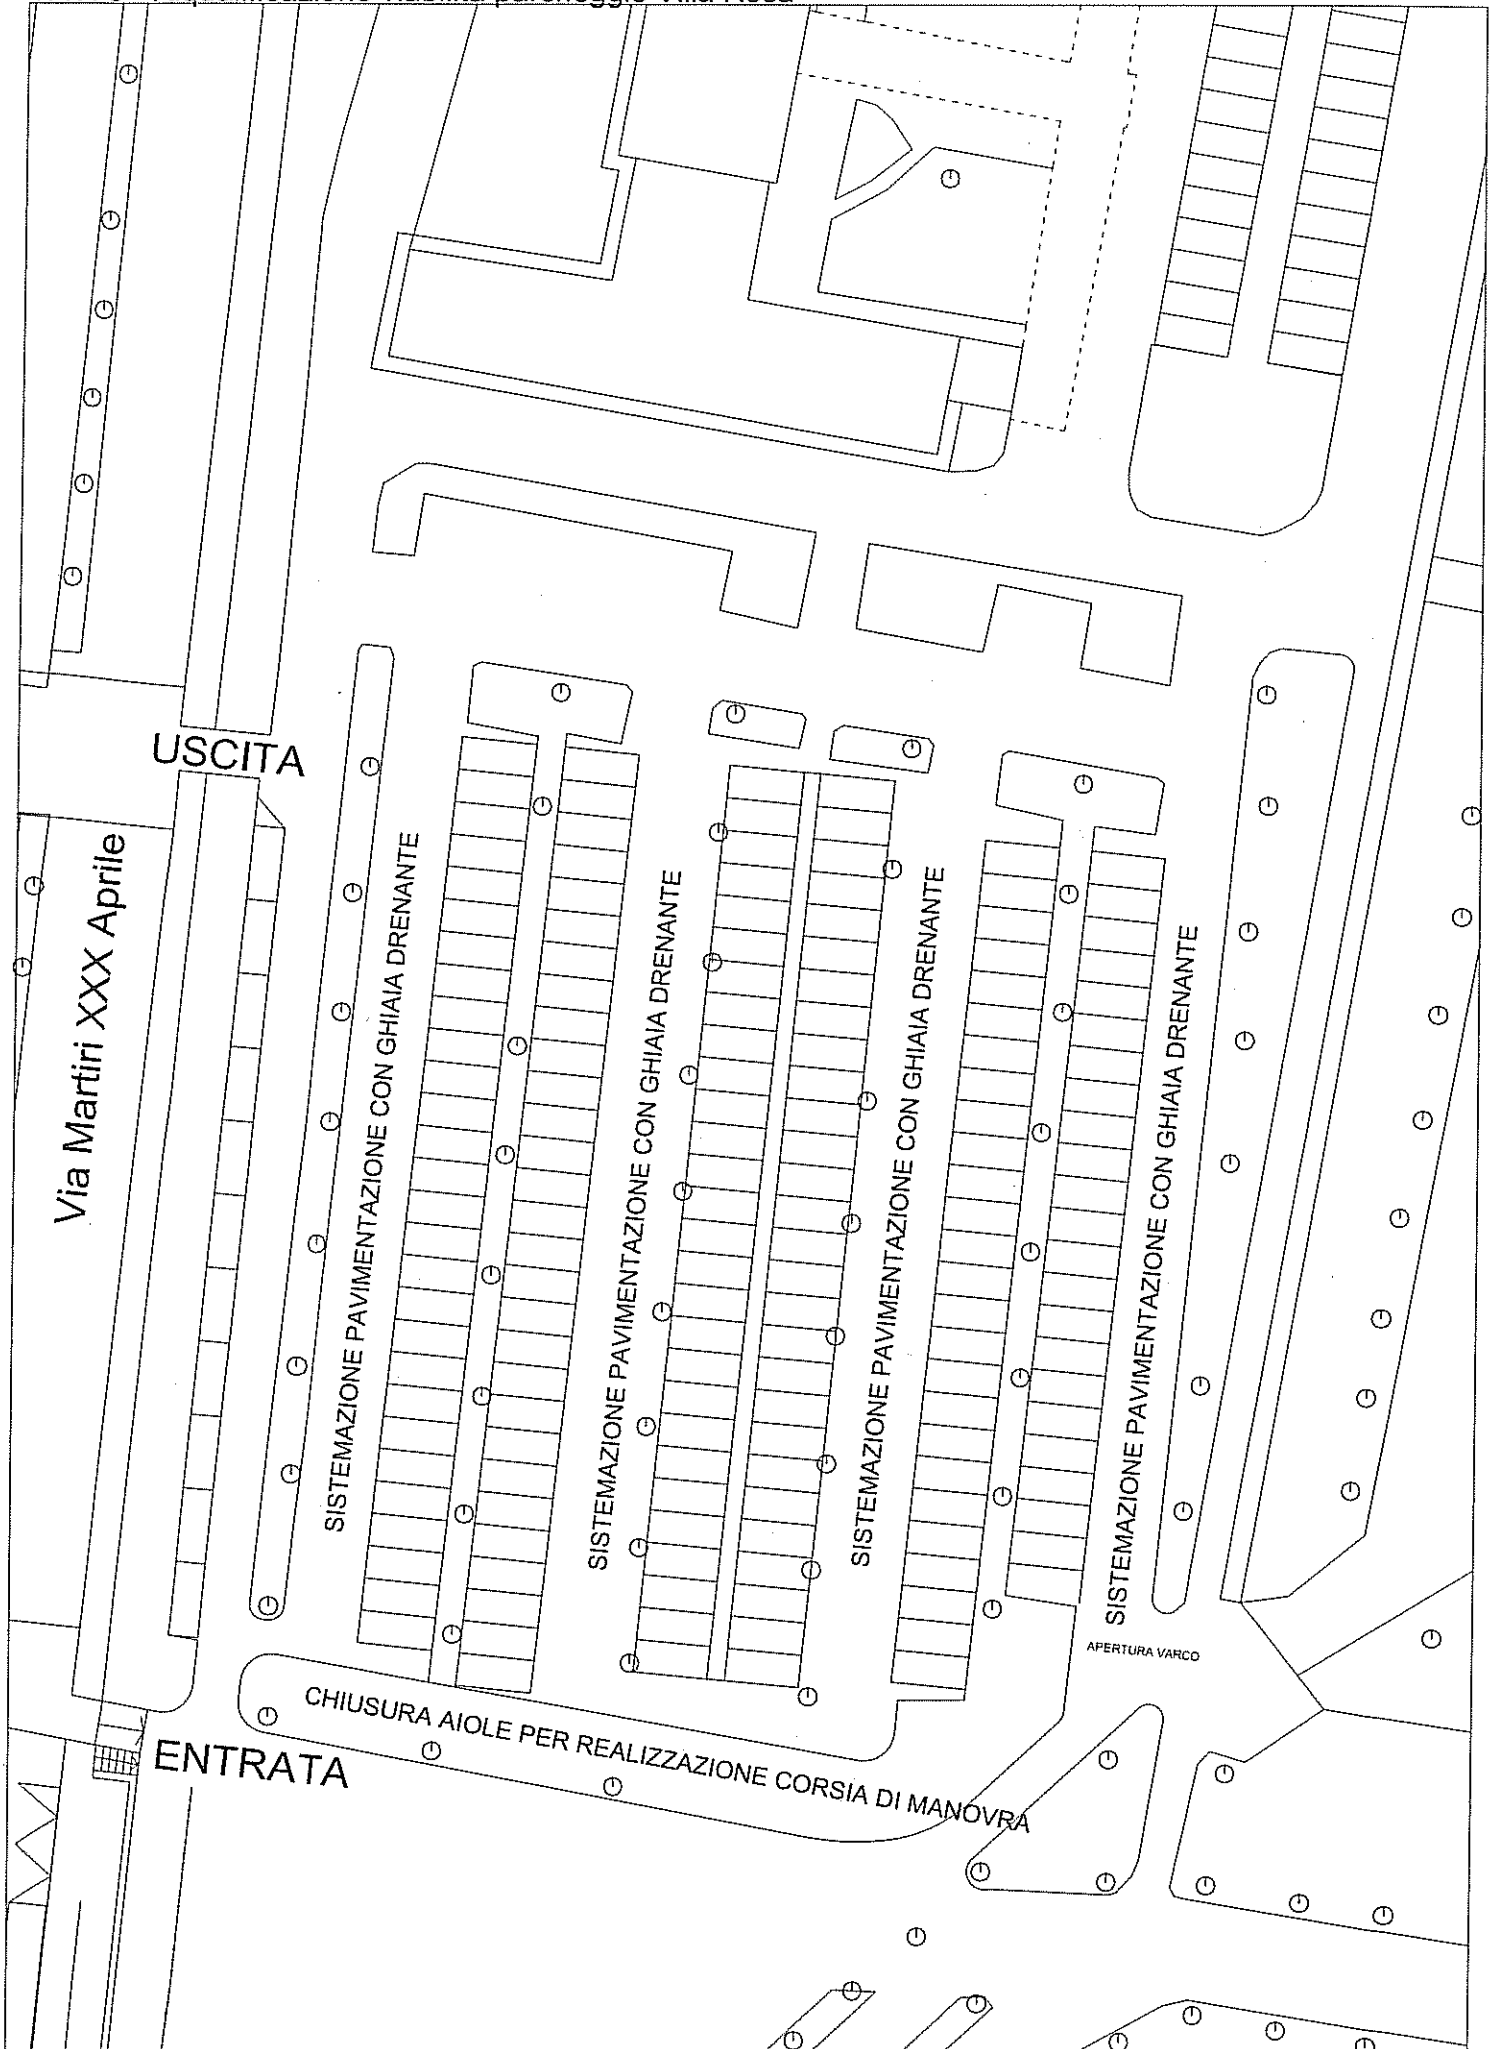

Via Martiri XXX Aprile

USCITA

SISTEMAZIONE PAVIMENTAZIONE CON GHIAIA DRENANTE

SISTEMAZIONE PAVIMENTAZIONE CON GHIAIA DRENANTE

SISTEMAZIONE PAVIMENTAZIONE CON GHIAIA DRENANTE


SISTEMAZIONE PAVIMENTAZIONE CON GHIAIA DRENANTE

APERTURA VARCO

ENTRATA

CHIUSURA AIOLE PER REALIZZAZIONE CORSIA DI MANOVRA

TAV. 4 - Messa in sicurezza attraversamento pedonale su rotatoria Via Martiri XXX Aprile - Via Torino

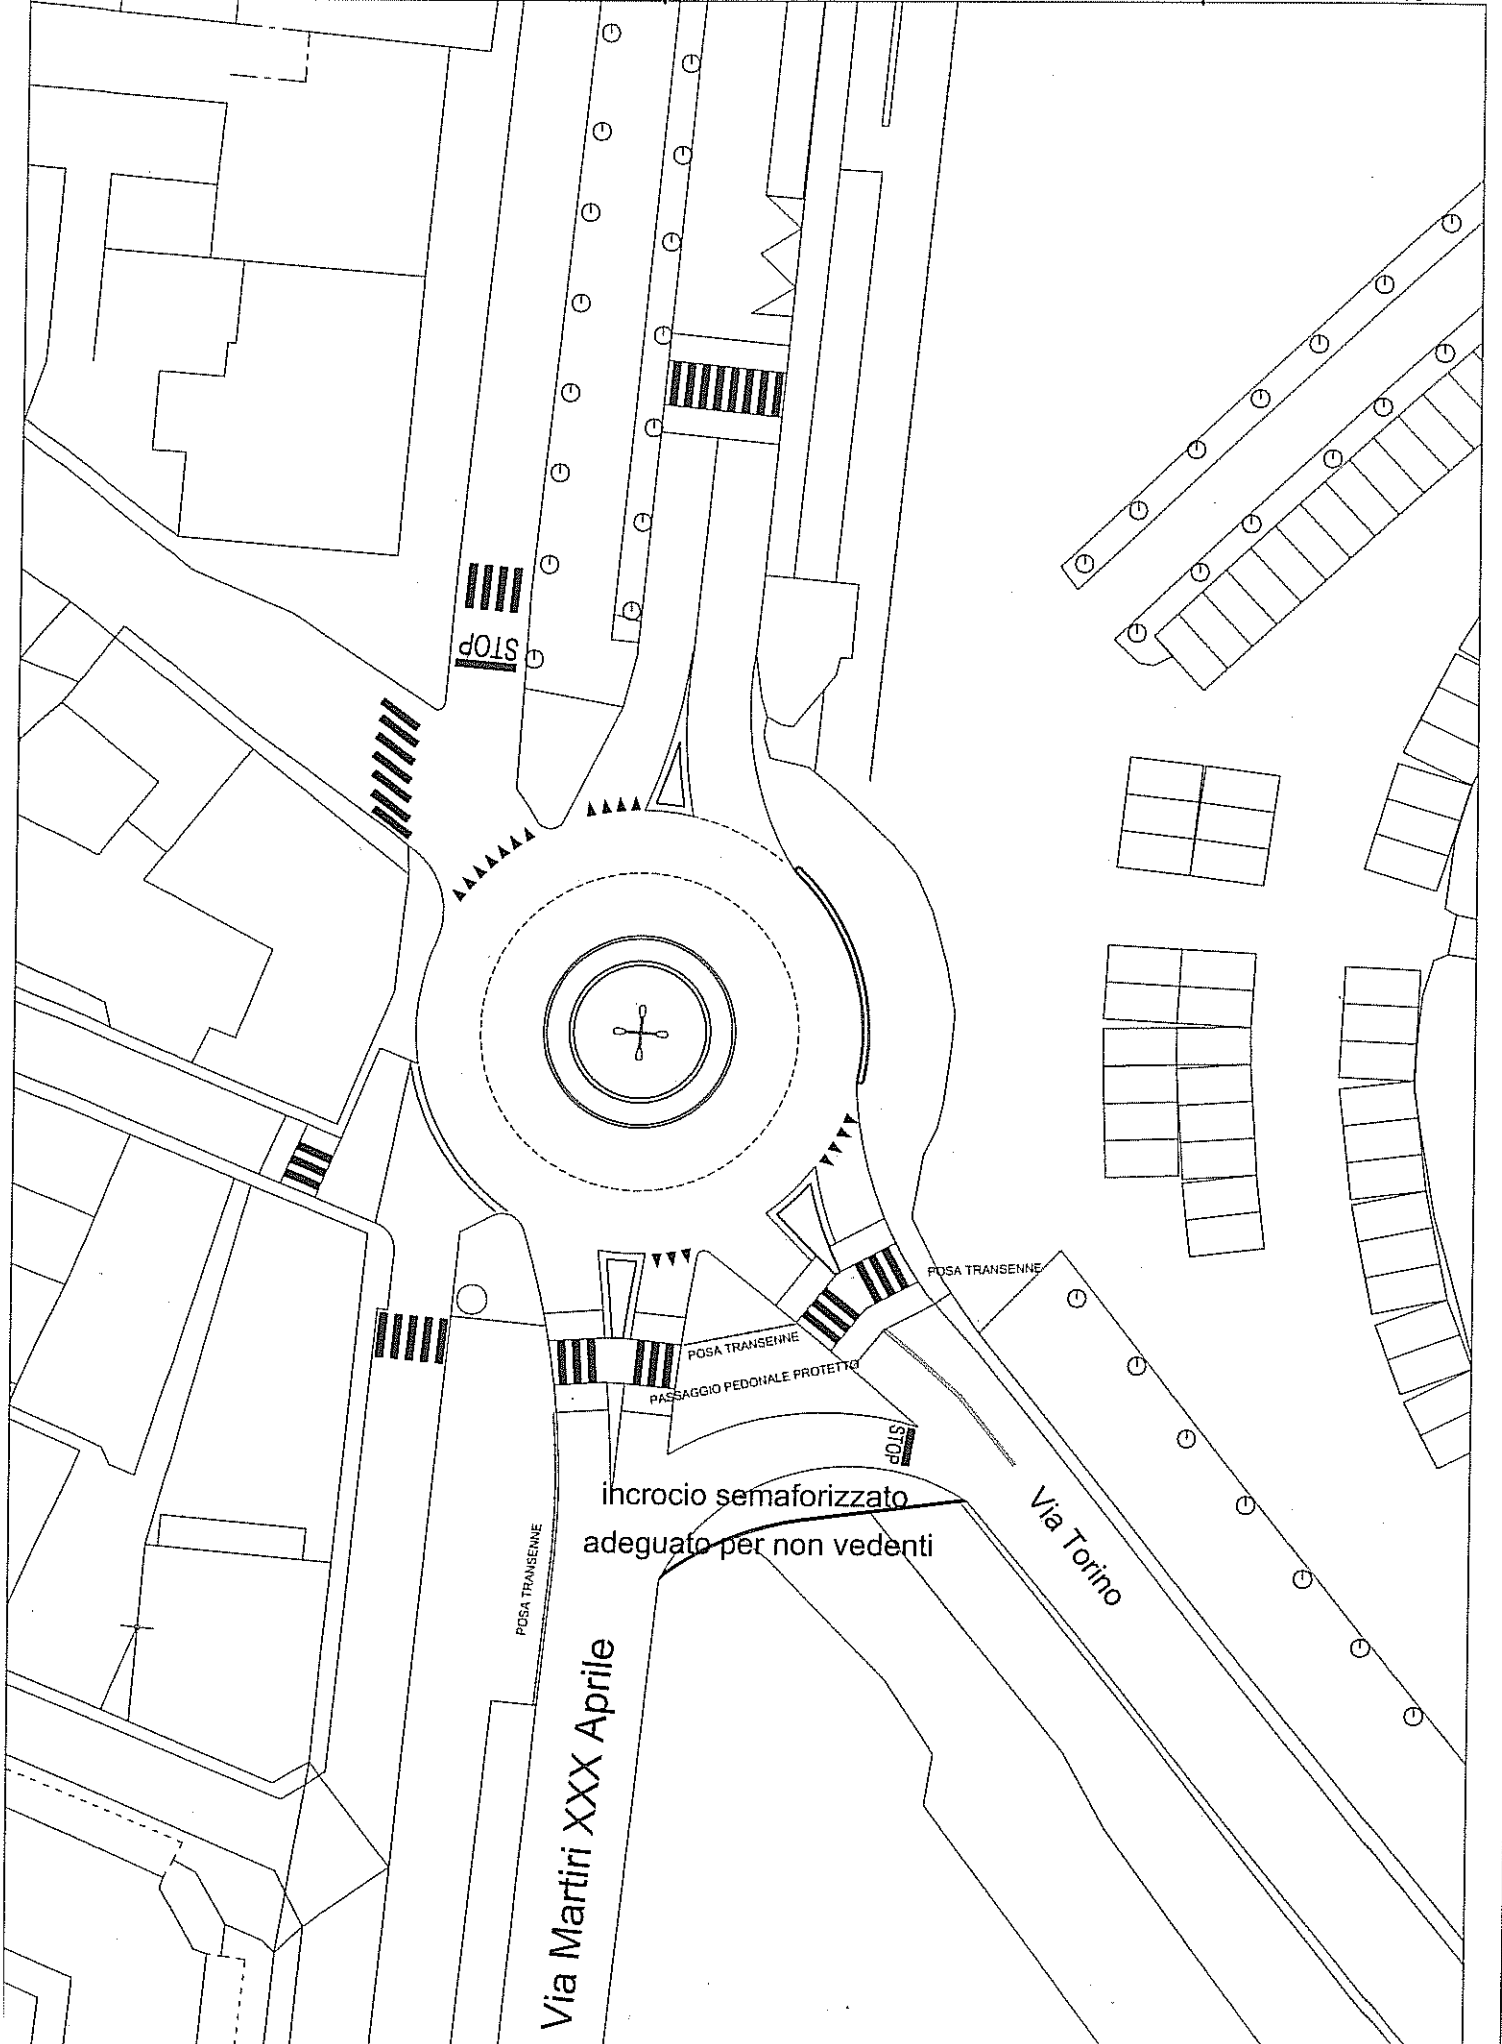

Via Martiri XXX Aprile

Via Torino

incrocio semaforizzato  
adeguato per non vedenti

STOP

STOP

PASSAGGIO PEDONALE PROTETTO

POSA TRANSENNE

POSA TRANSENNE

POSA TRANSENNE



Via Bendini Arturo


Piazza Jotti Nilde

Via Vacchieri Ettore


Via Pellico Silvio

PED7

PED7

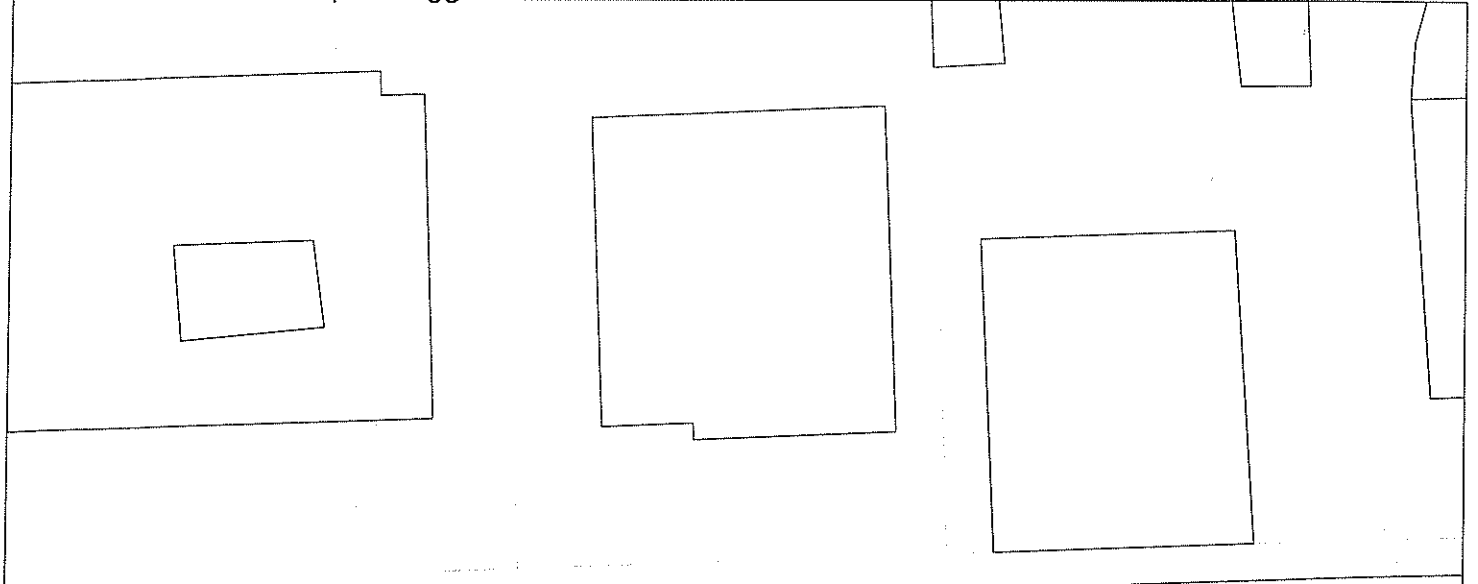

# Via Rossini Gioacchino

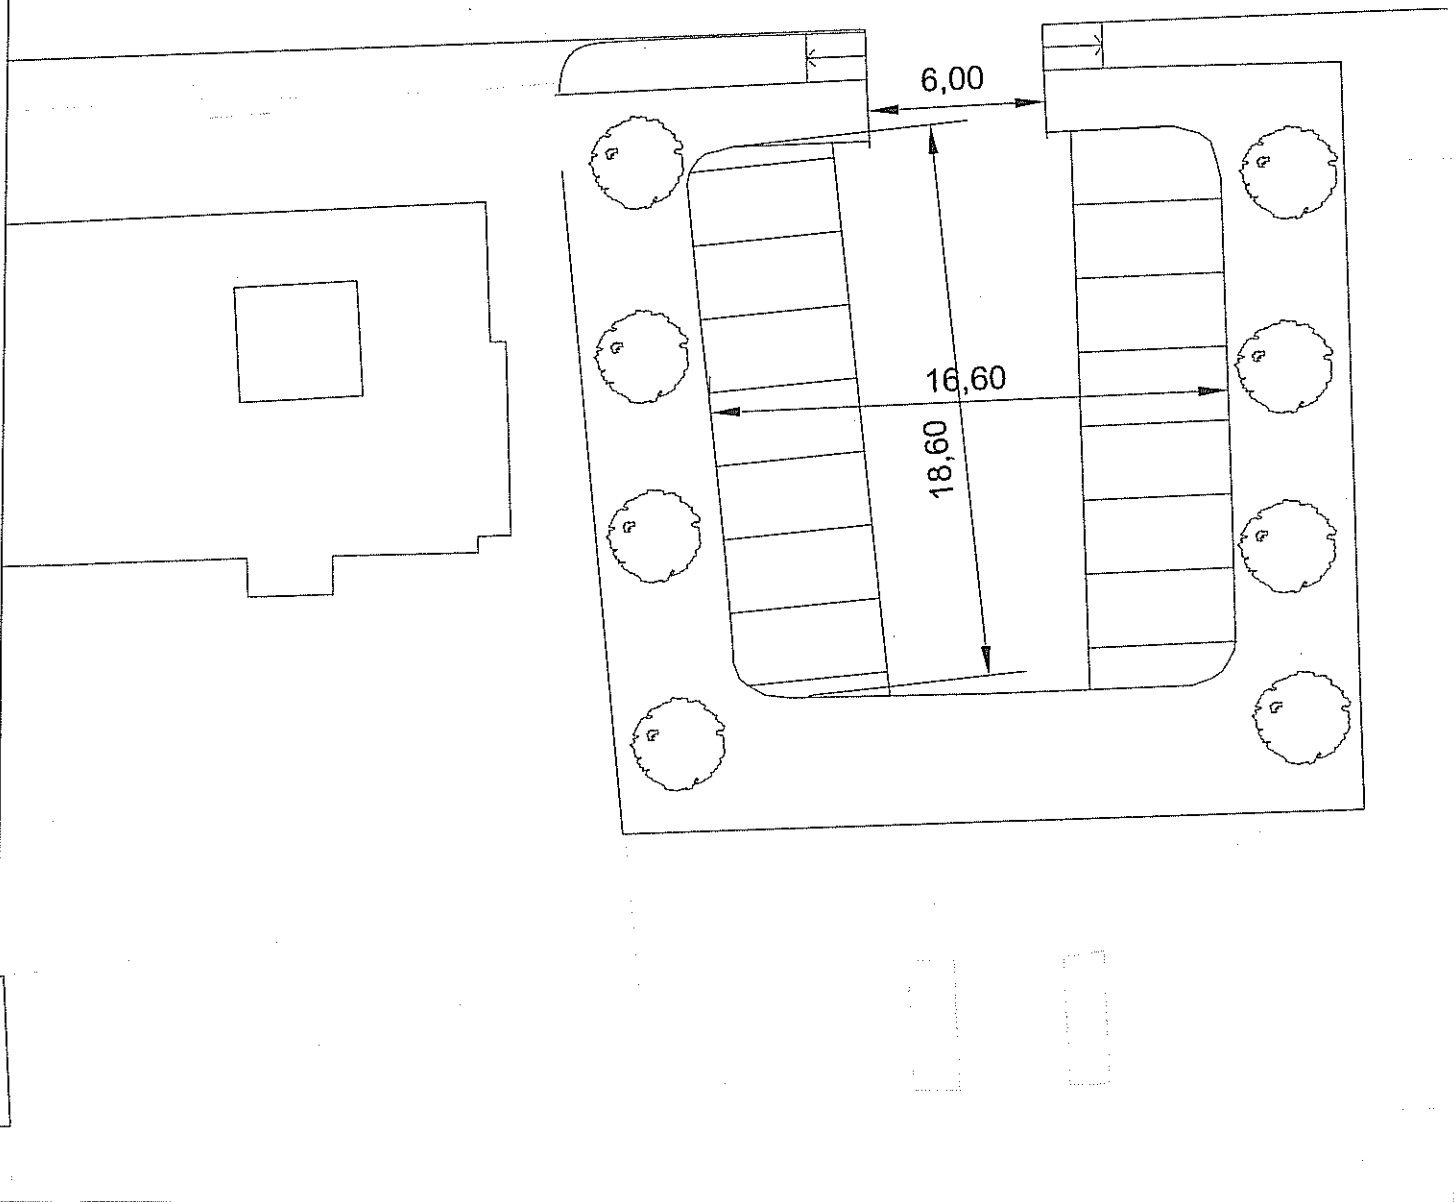

TAV. 5 - Sistemazione parcheggio Via Trieste

