



PROVINCIA DI TORINO

**RIQUALIFICAZIONE VIA SABAUDIA E REALIZZAZIONE PISTA CICLABILE**


OGGETTO: RILIEVO

SCALA: 1:100

SETTORE TECNICO LL.PP. - SEZIONE TERRITORIO

PROGETTISTA Arch. AIME Roberta Arch. RINARELLI Valerina	COLLABORATORI	IL RESPONSABILE DEL PROCEDIMENTO Ing. TEMPO S.
---	---------------	---

**PLANIMETRIA GENERALE ZONA DI INTERVENTO** scala 1:1000

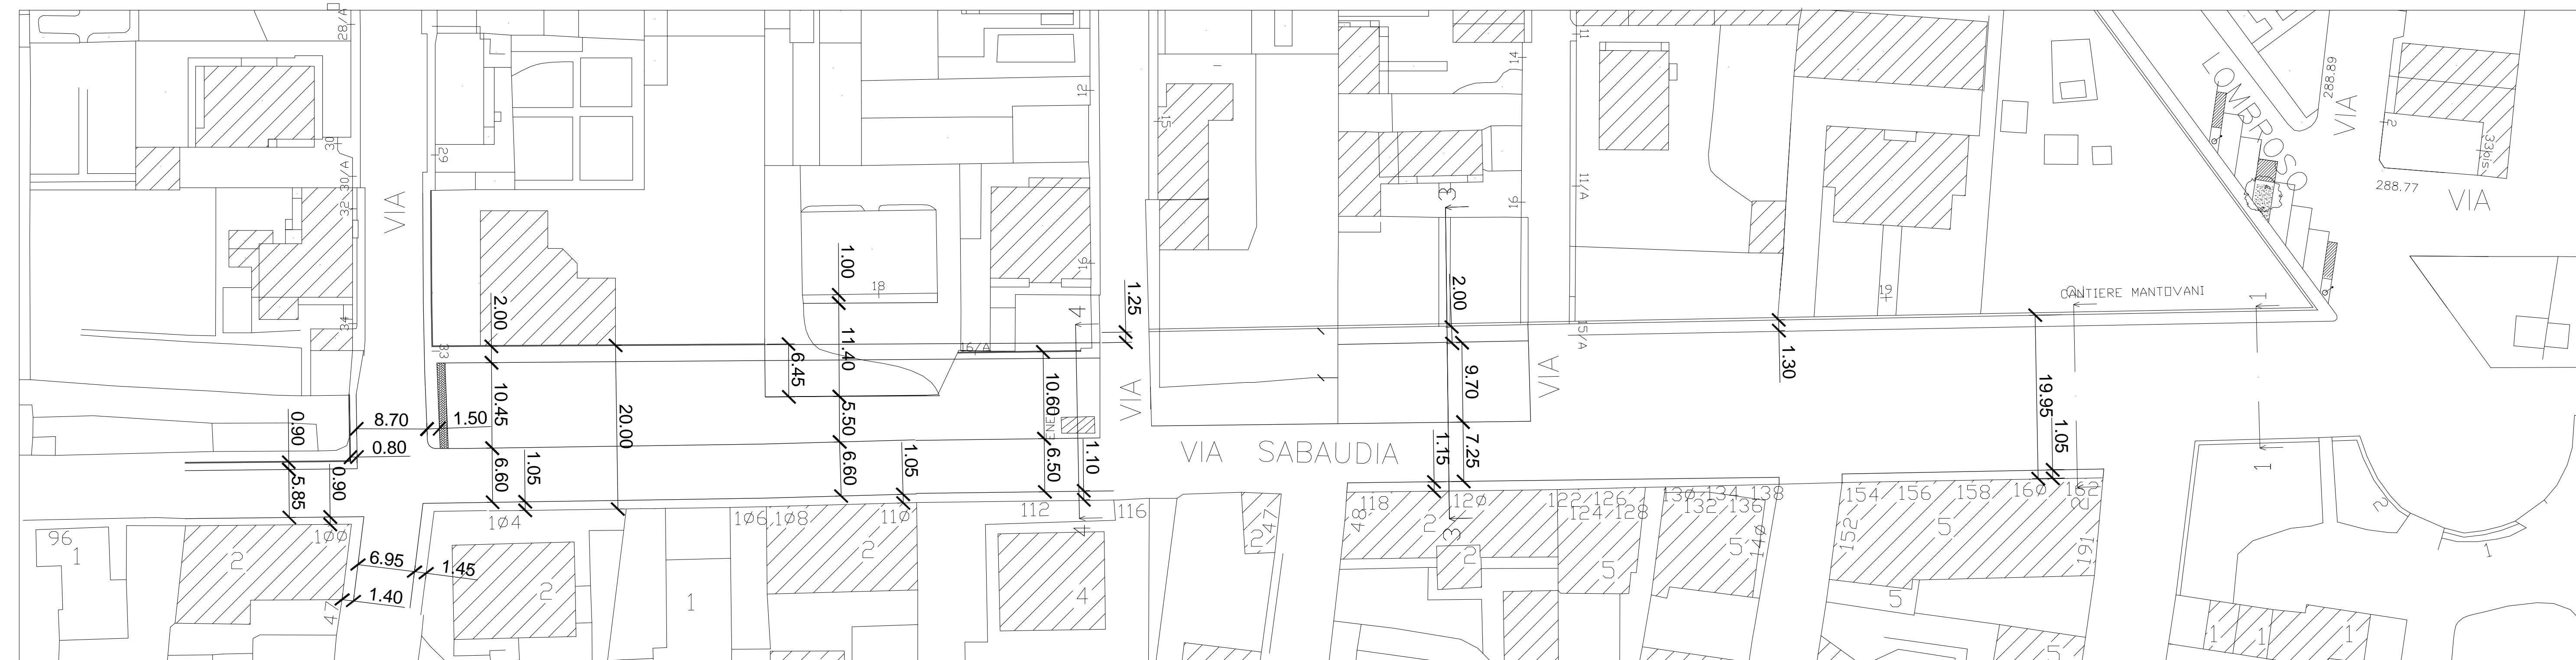

**PLANIMETRIA GENERALE ZONA DI INTERVENTO** scala 1:500

**SEZIONI TRASVERSALI** Scala 1:100

